




ARCHITETTO
FEDERICO BIVI
 VIA MANZONI N. 8/A
 38058 S. MICHELE AL T.
 CF. BVFNC584619404
 TEL./FAX: 0431-562000
 CELL. 366-94846-013

DITTA **CANEVARDLO VITTORIO**
 VIA: ...
 IMPIANTO RECUPERO RIFIUTI NON PERICOLOSI
 PROVA. CED. ...
 FIG. 56 ...
 MAPPA 155 ...
 MAPPA 1608 ...
 PLANIMETRIA

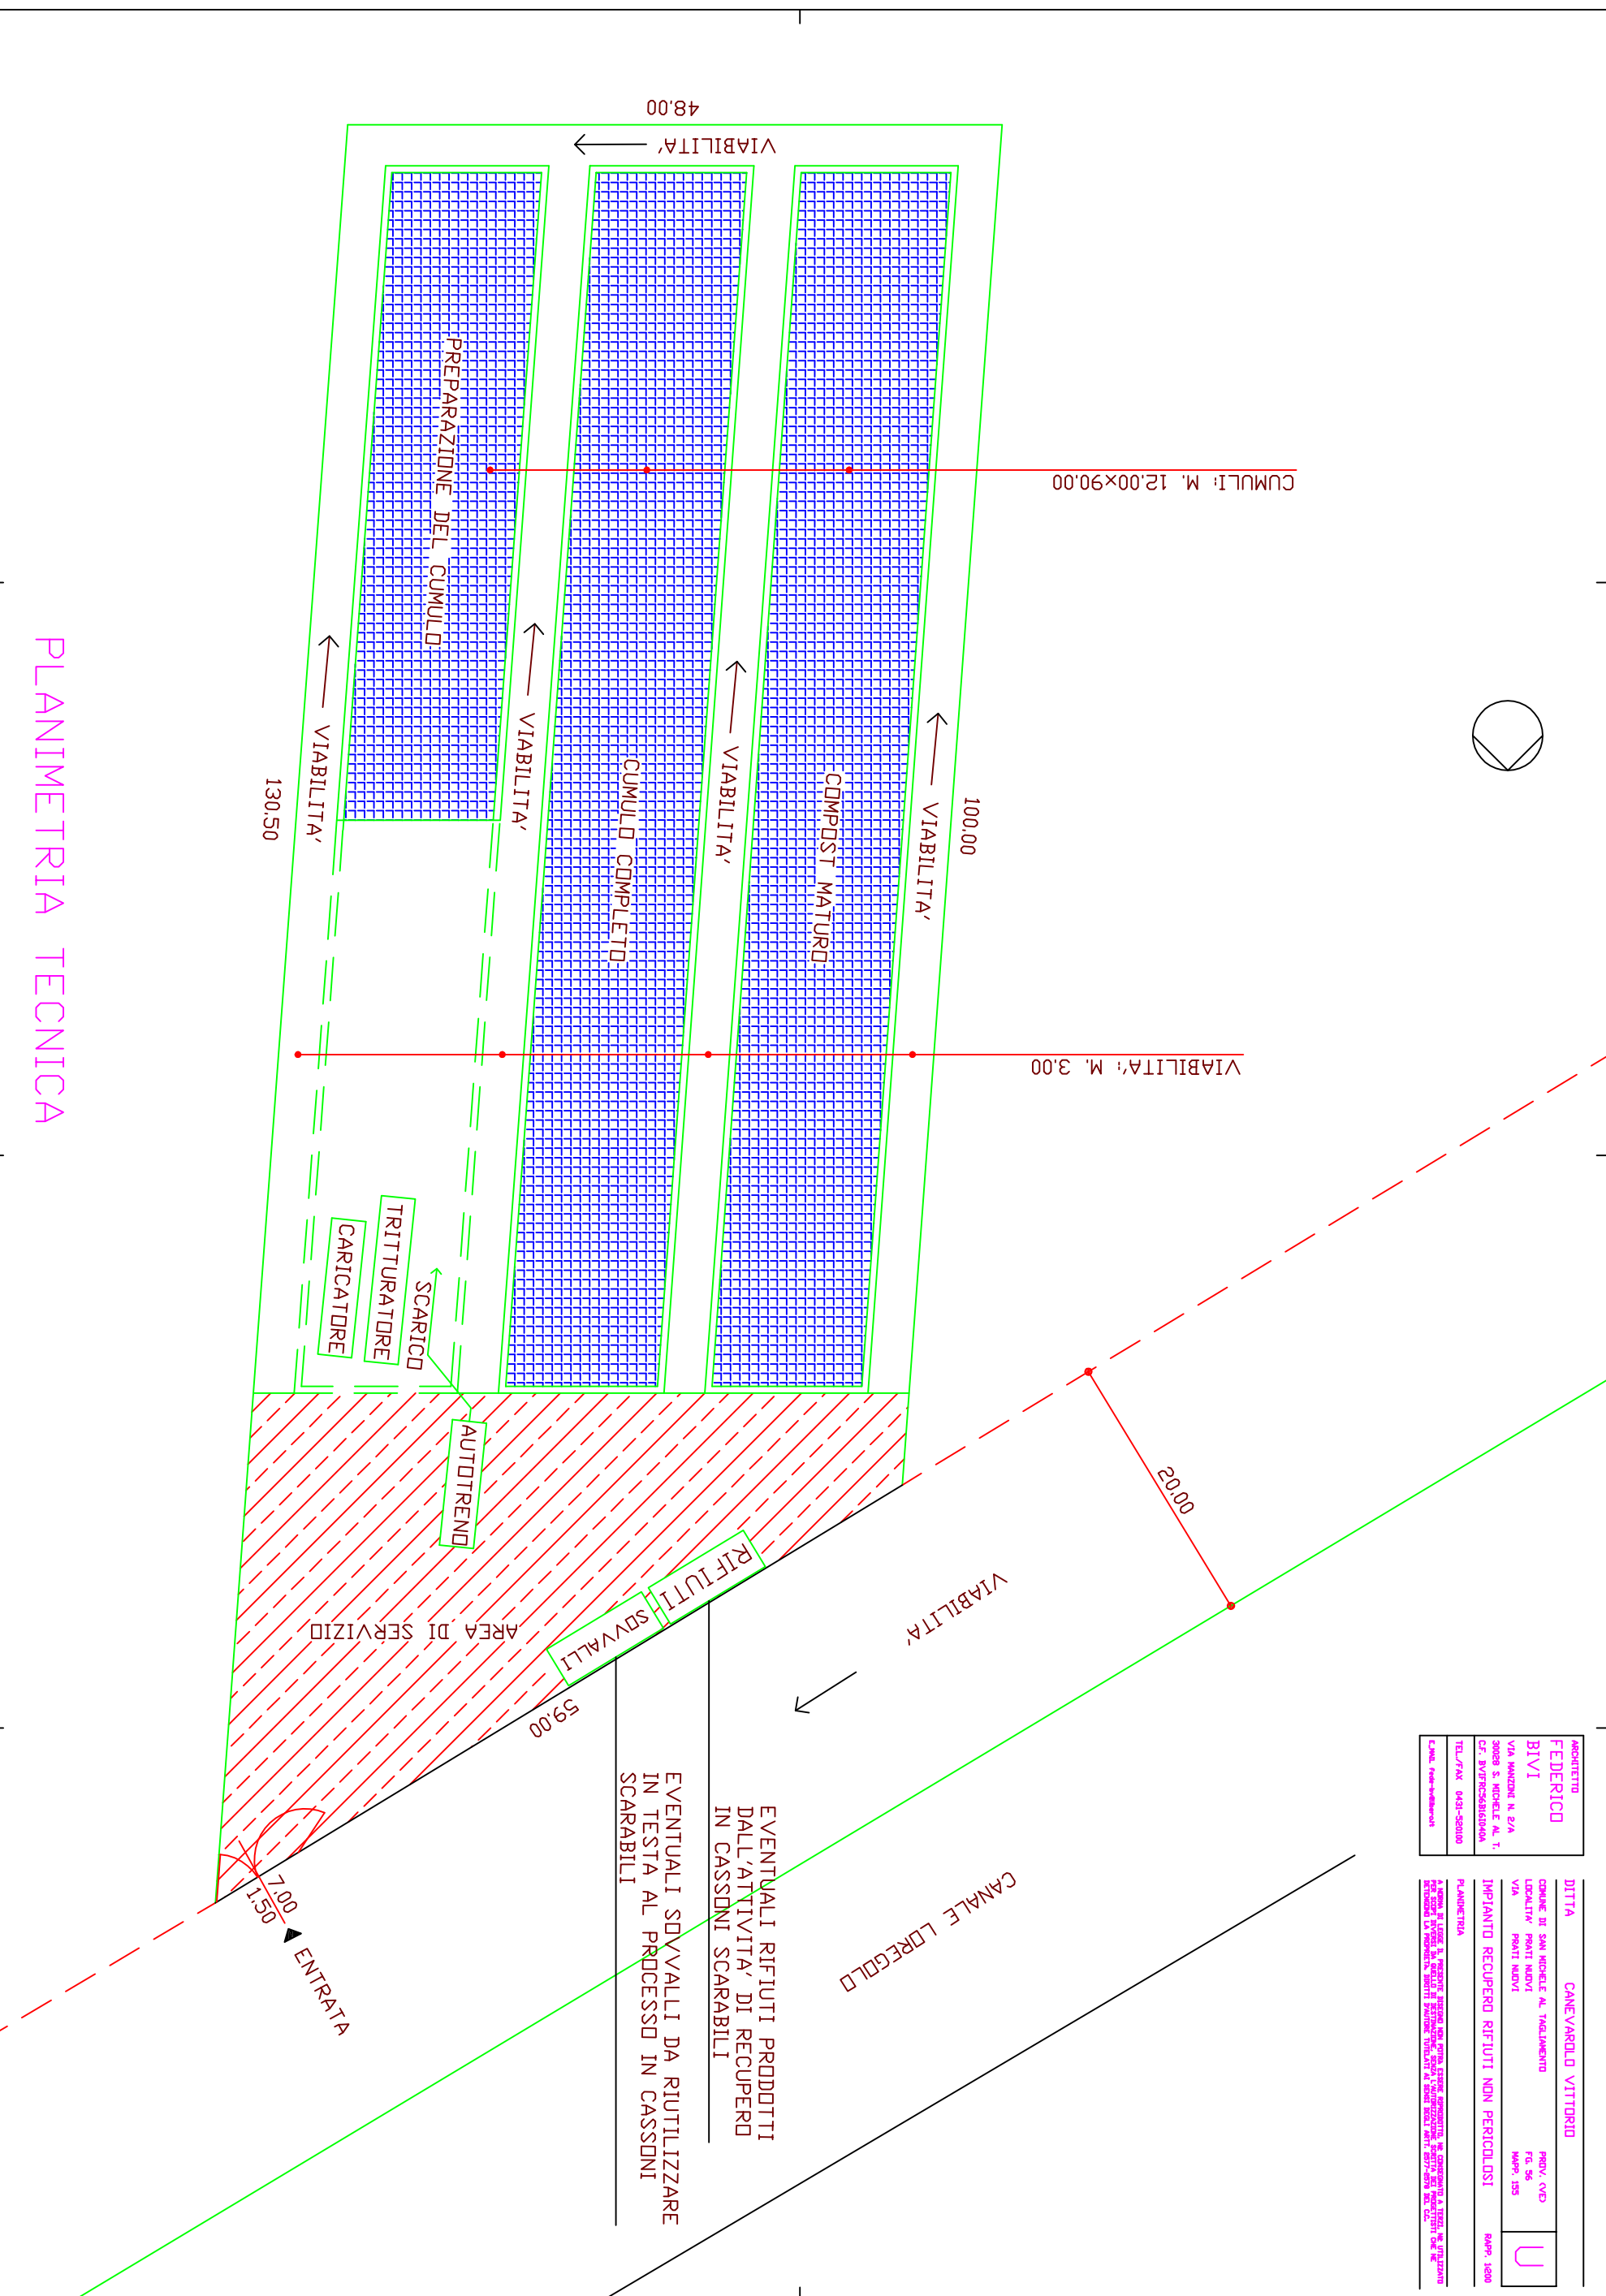

PLANIMETRIA TECNICA

EVENTUALI RIFIUTI PRODOTTI
 DALL'ATTIVITA' DI RECUPERO
 IN CASSONI SCARABILI
 EVENTUALI SDVVALLI DA RIUTILIZZARE
 IN TESTA AL PROCESSO IN CASSONI
 SCARABILI